


Схема расположения элемента планировочной структуры

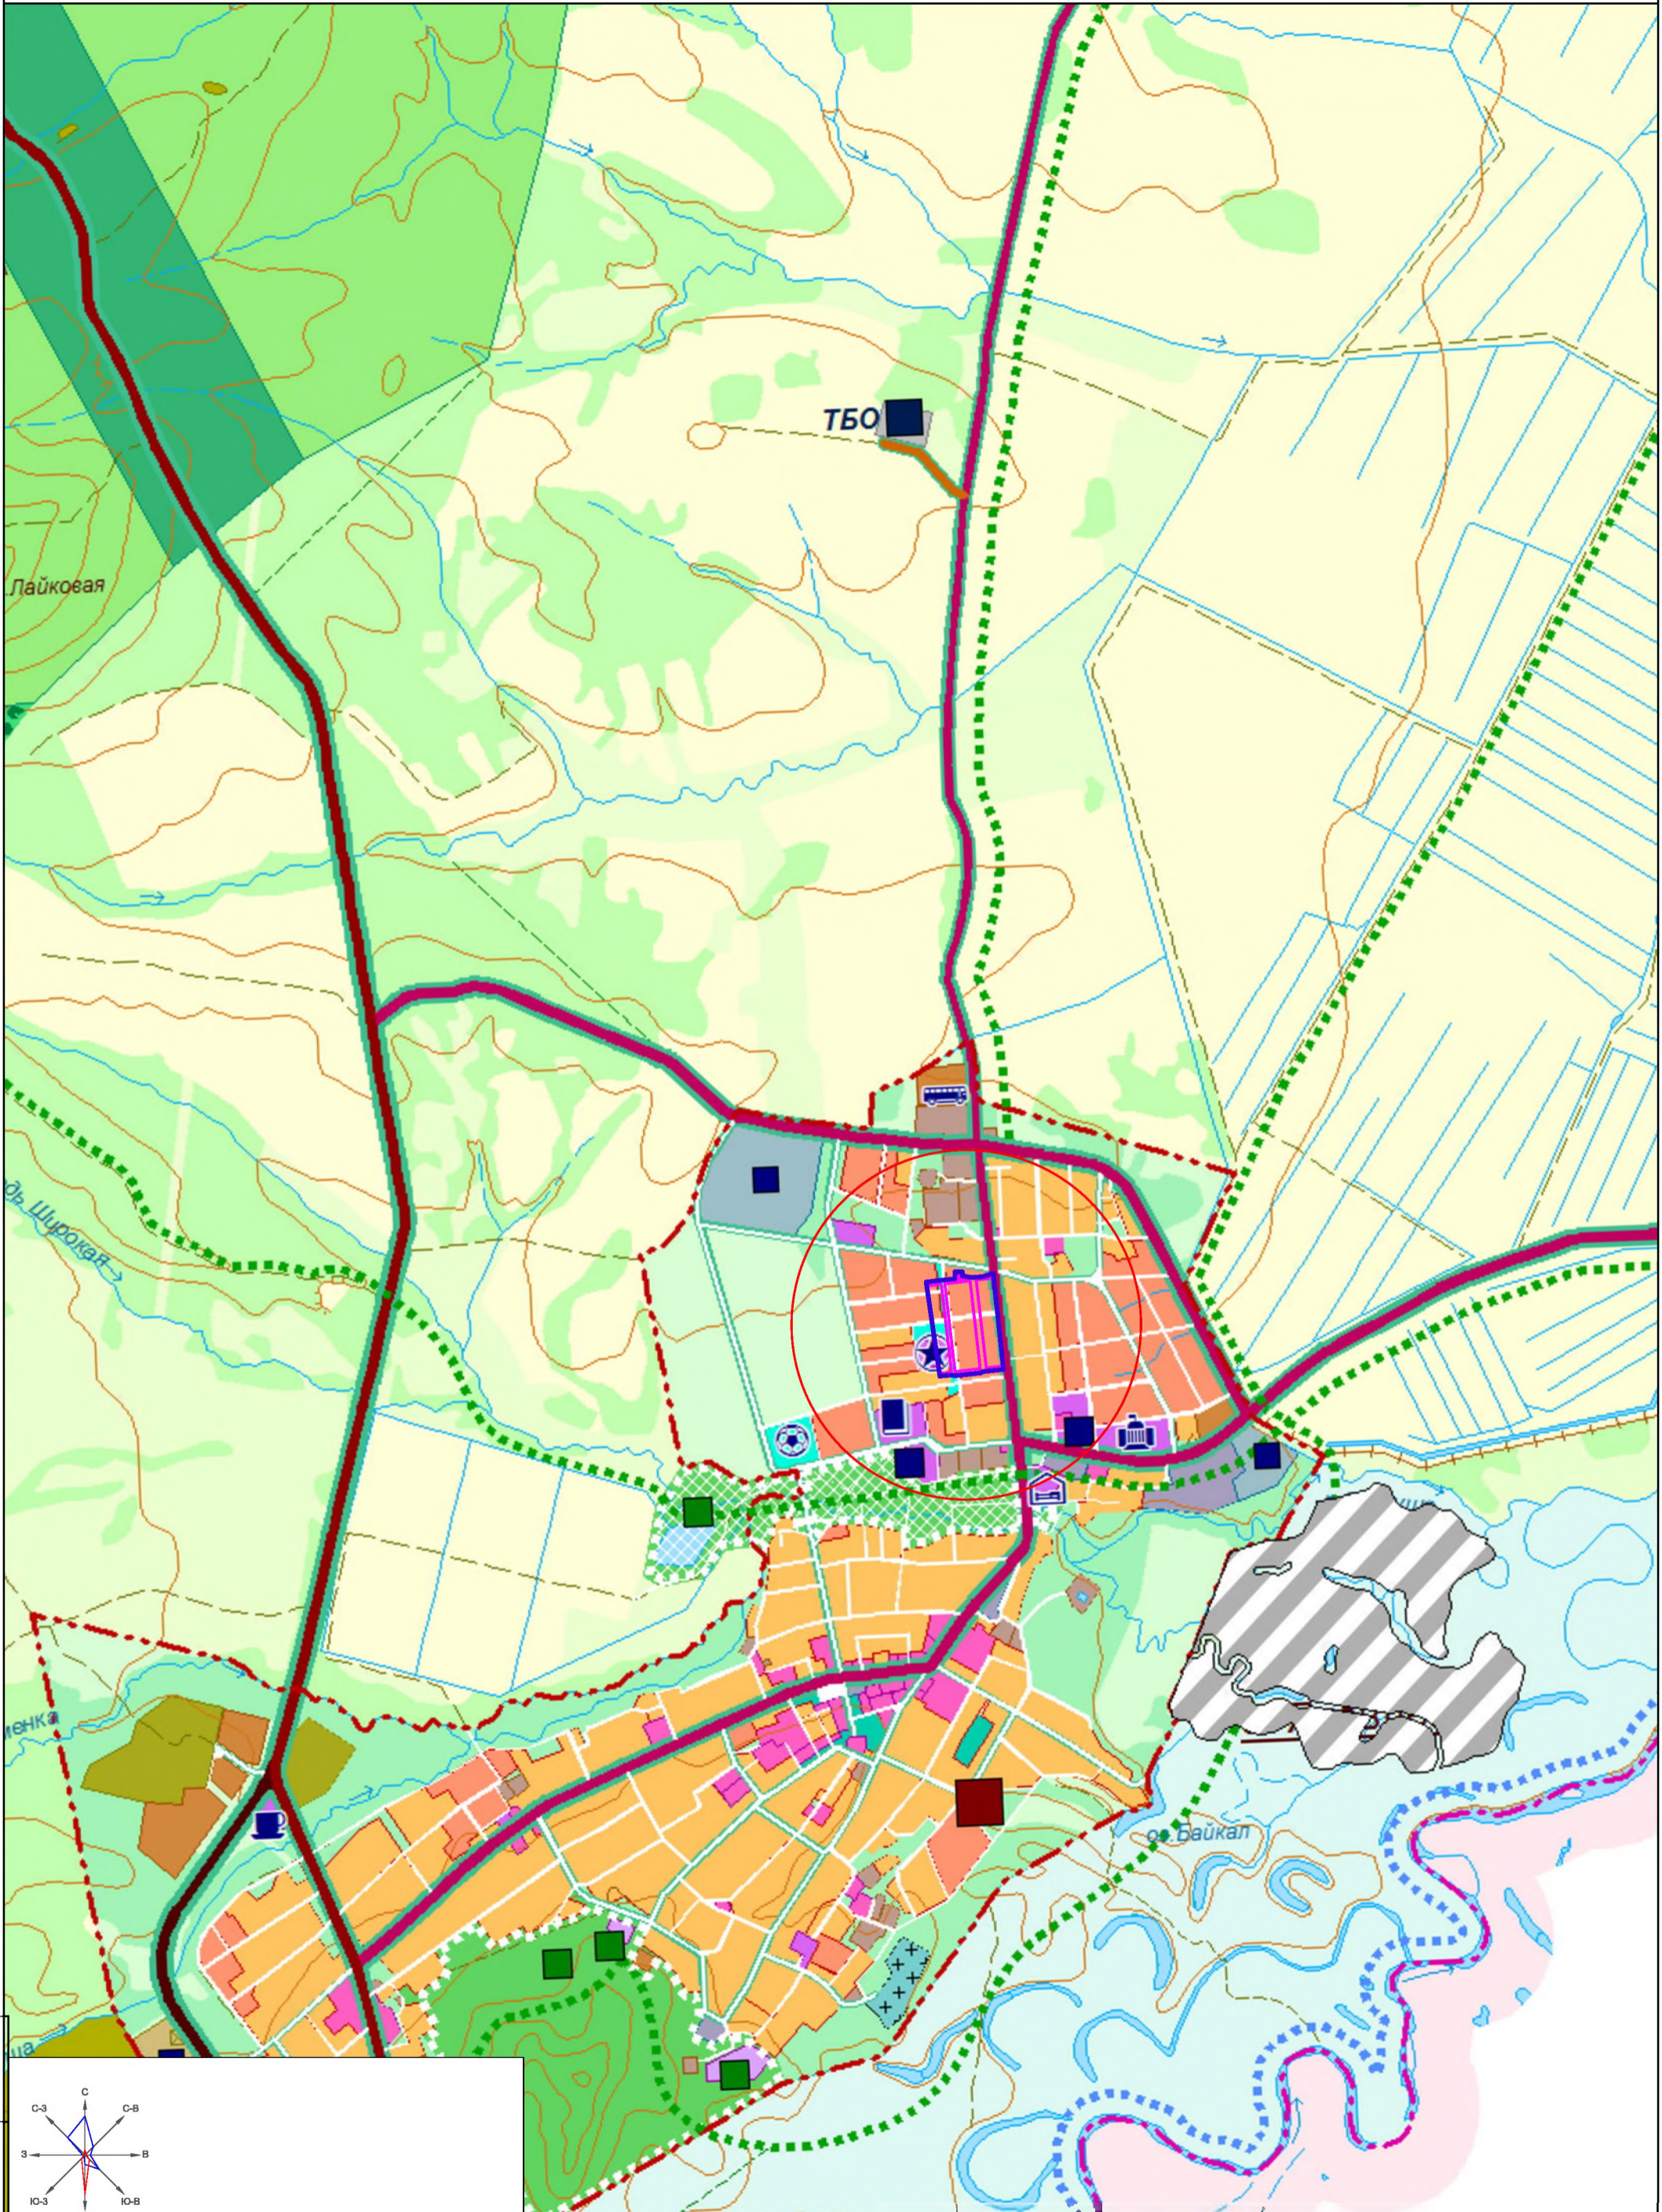

Имя, № град. | План, год, № | Глубина и дата

Условные обозначения

- граница территории, в отношении которой осуществляется подготовка проекта планировки
- граница зон планируемого размещения линейных объектов, устанавливаемая в соответствии с нормами отвода земельных участков

19-1116/ППТ (Материалы по обоснованию, Том 4)					
Документация по планировке территории в составе проекта планировки и проекта межевания территории группы жилых домов на землях населенного пункта с. Яковлева, площадью 7,4 га, расположенных примерно в 200 метрах по направлению на север от жилого дома № 20 по ул. Центральной.					
Имя	Коп. уч.	Лист	№ док.	Подп.	Дата
Руководитель			Разоренкова А.В.		
Исполнитель			Разоренкова А.В.		
Схема расположения элемента планировочной структуры					Страниц
					Лист
					Листов
Масштаб 1:20000					П
					1
					7
ИП Разоренкова А.В.					