

Схема водоснабжения и водоотведения территории Яковлевского сельского поселения Яковлевского района Приморского Края


Схема водоотведения с. Яковлевка фрагмент территории



Схема водоотведения с. Яковлевка фрагмент территории



Границы сельского поселения

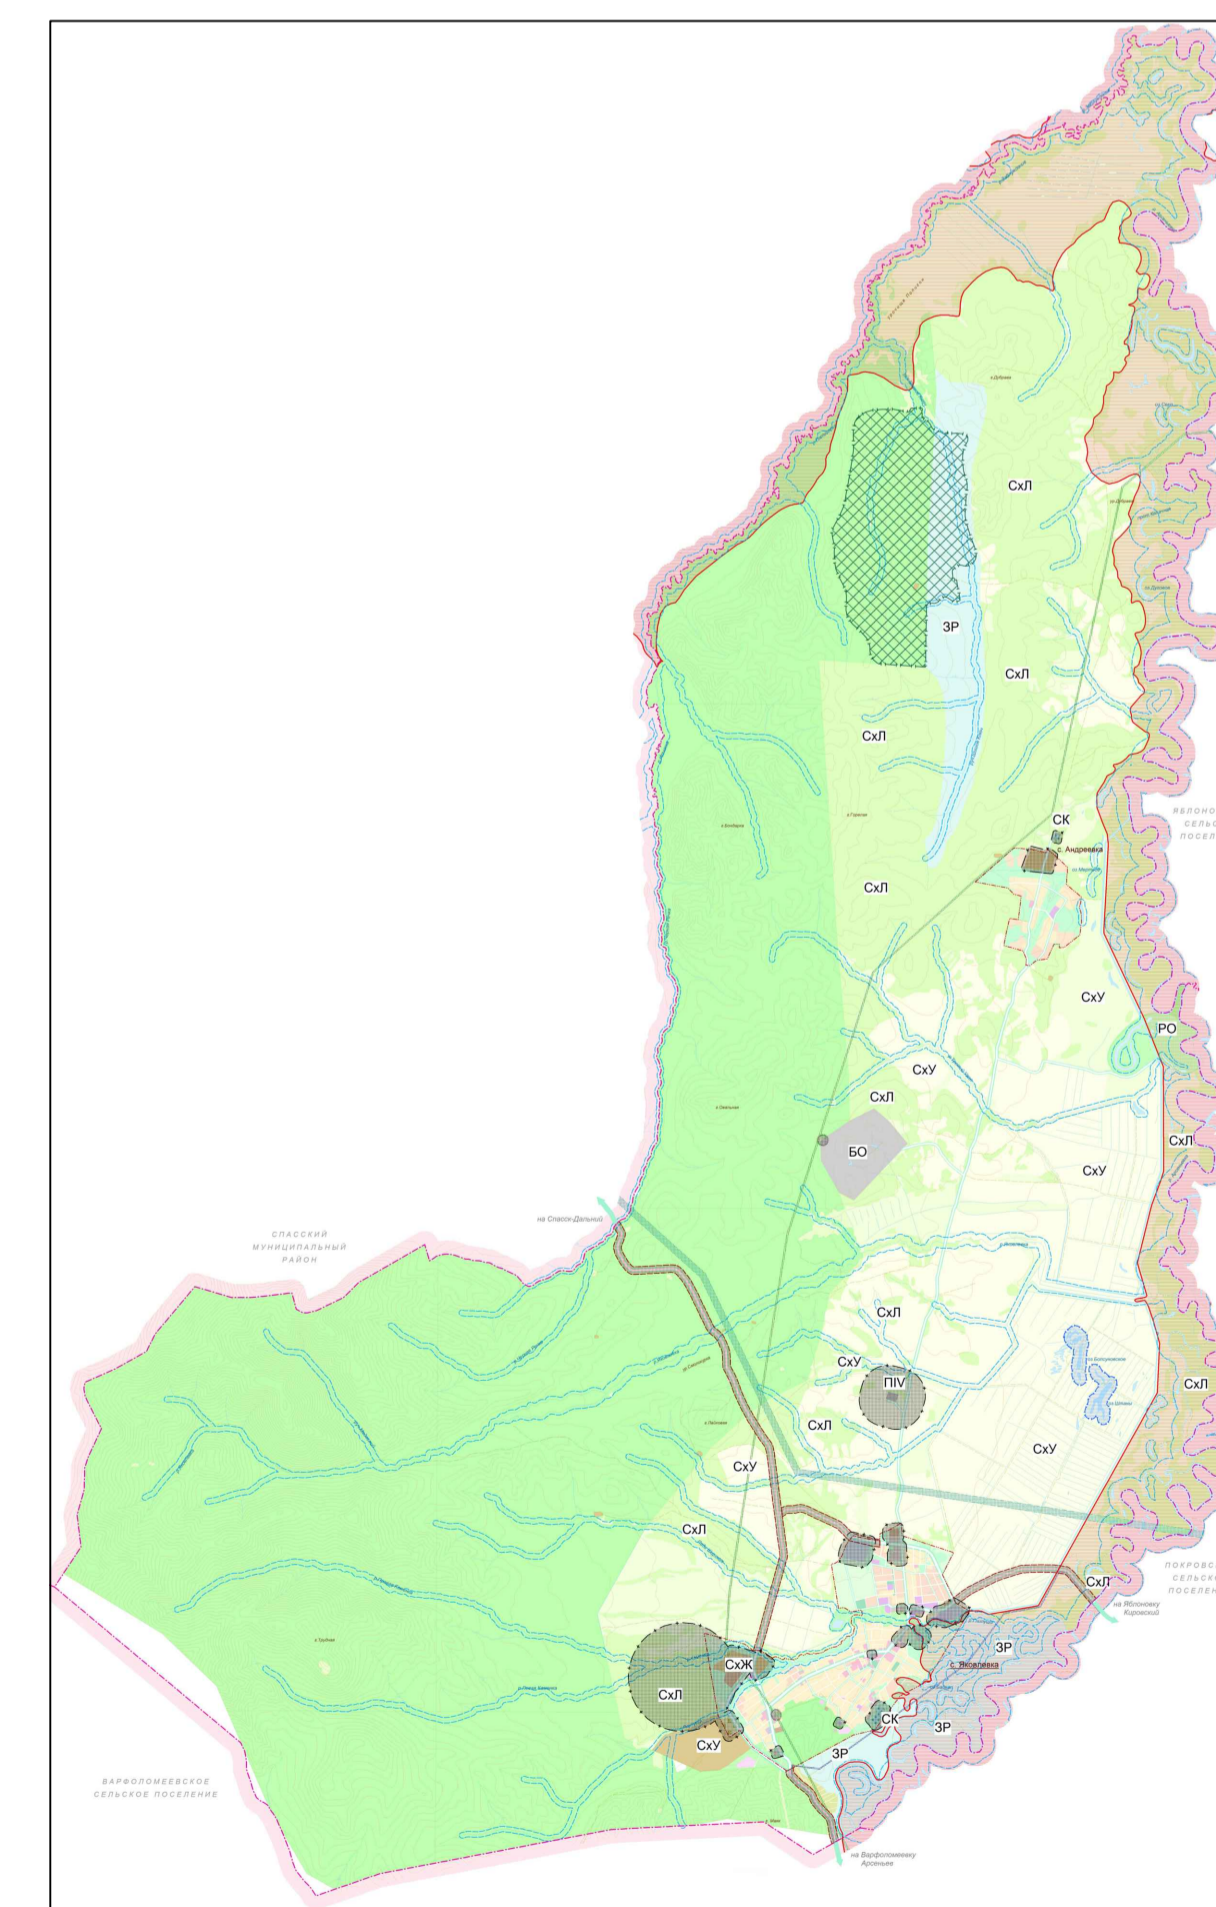

Условные обозначения инженерных сетей, сооружений

- | | | | | | |
|--|--------------------------------------|--|--------------------|--|------------------------|
| | Существующие водопроводные сети | | Водонапорная башня | | Станция водоподготовки |
| | Существующие канализационные сети | | Пожарный гидрант | | Очистные сооружения |
| | Существующее водозаборное сооружение | | Вентиль | | |

Изм.	Копуч	Лист	№ уч	Подпись	Дата	сельского поселения Яковлевского района Приморского Края			
				Крылов И.В.			Стадия	Лист	Листов
								2	2
Схема существующего и планируемого водоснабжения с. Яковлевка фрагмент территории, Условные обозначения									