





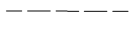




Чертеж планировки территории, на котором отображаются границы существующих и планируемых элементов планировочной структуры, границы зон планируемого размещения объектов капитального строительства

Условные обозначения:

-  - граница разработки проекта планировки
 -  - граница планируемого элемента планировочной структуры
 -  - земельные участки по сведениям ЕГРН
 - 25:25:200003:387 - номер земельного участка по сведениям ЕГРН
 -  - объекты капитального строительства по сведениям ЕГРН
 - 25:25:200003:397 - номер объекта капитального строительства по сведениям ЕГРН
 - 25:25:200003 - номер кадастрового квартала
- Зона планируемого размещения объектов капитального строительства:
-  - зона производственно-коммунальных объектов производственно-коммунальных объектов III класса вредности
 -  - внутриплощадочные проезды
 -  - внутриплощадочные проходы (тропинки)

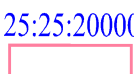Экспликация планируемых к размещению ОКС

- ① Цех распиловки (1а - бункеры для опилок)
- ② Административно-бытовой корпус
- ③ Офис
- ④ Контрольно-пропускной пункт
- ⑤ Пожарный резервуар
- ⑥ Трансформаторная подстанция, сущ.
- ⑦ Насосная станция (скважина), сущ.
- ⑧ Навес
- ⑨ Площадка-склад древесного сырья
- ⑩ Сушильные камеры
- ⑪ Котельная
- ⑫ Гараж (хранение спецтехники)
- ⑬ Трансформаторная подстанция КТП6/0,4

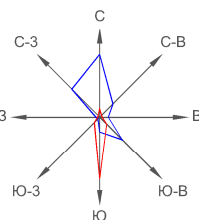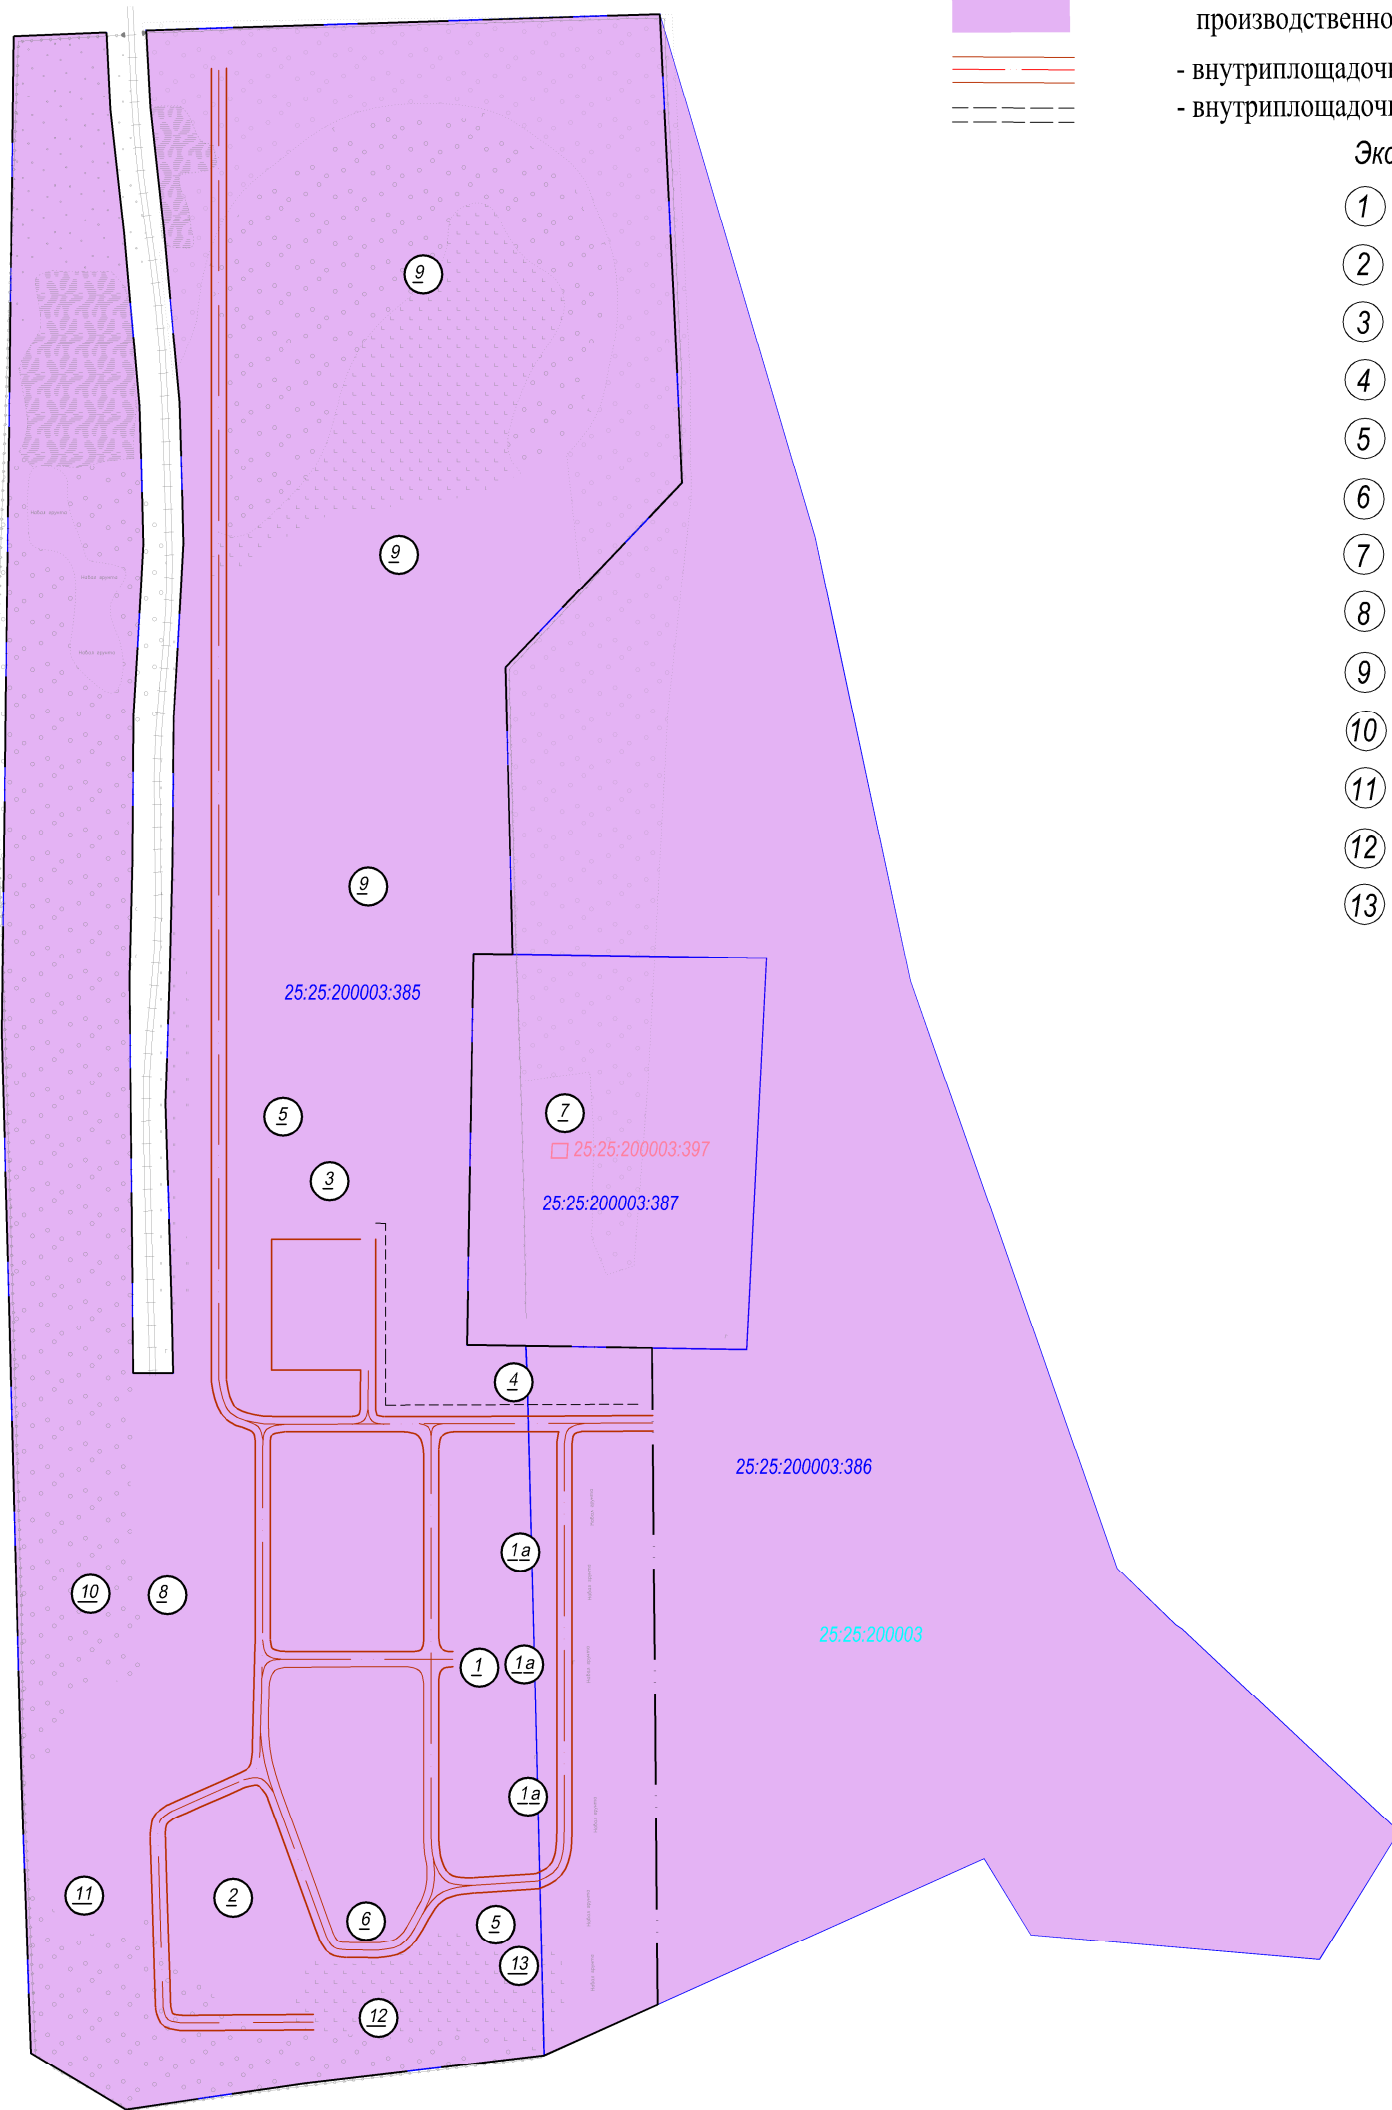

Взам. подл. №	
Подпись и дата	
Инв. № подл.	

						119-006/ППТ (Основная часть. Том 2)			
						ДОКУМЕНТАЦИЯ ПО ПЛАНИРОВКЕ ТЕРРИТОРИИ ОБЩЕЙ ПЛОЩАДЬЮ 7,4 ГА С КАДАСТРОВЫМ НОМЕРОМ 25:25:200003:385, РАСПОЛОЖЕННОЙ ПО АДРЕСУ: ПРИМОРСКИЙ КРАЙ, ЯКОВЛЕВСКИЙ РАЙОН, Ж/Д СТ. СЫСОВКА, УЛ. ШОССЕЙНАЯ, 45			
Изм	Коп. уч.	Лист	№ док.	Подп.	Дата	Чертеж планировки территории, на котором отображаются границы существующих и планируемых элементов планировочной структуры, границы зон планируемого размещения объектов капитального строительства Масштаб 1:2000	Стадия	Лист	Листов
							П	1	1
Руководитель	Разоренова А.В.						ИП Разоренова А. В.		
Исполнитель	Разоренова А.В.								