


Чертеж красных линий

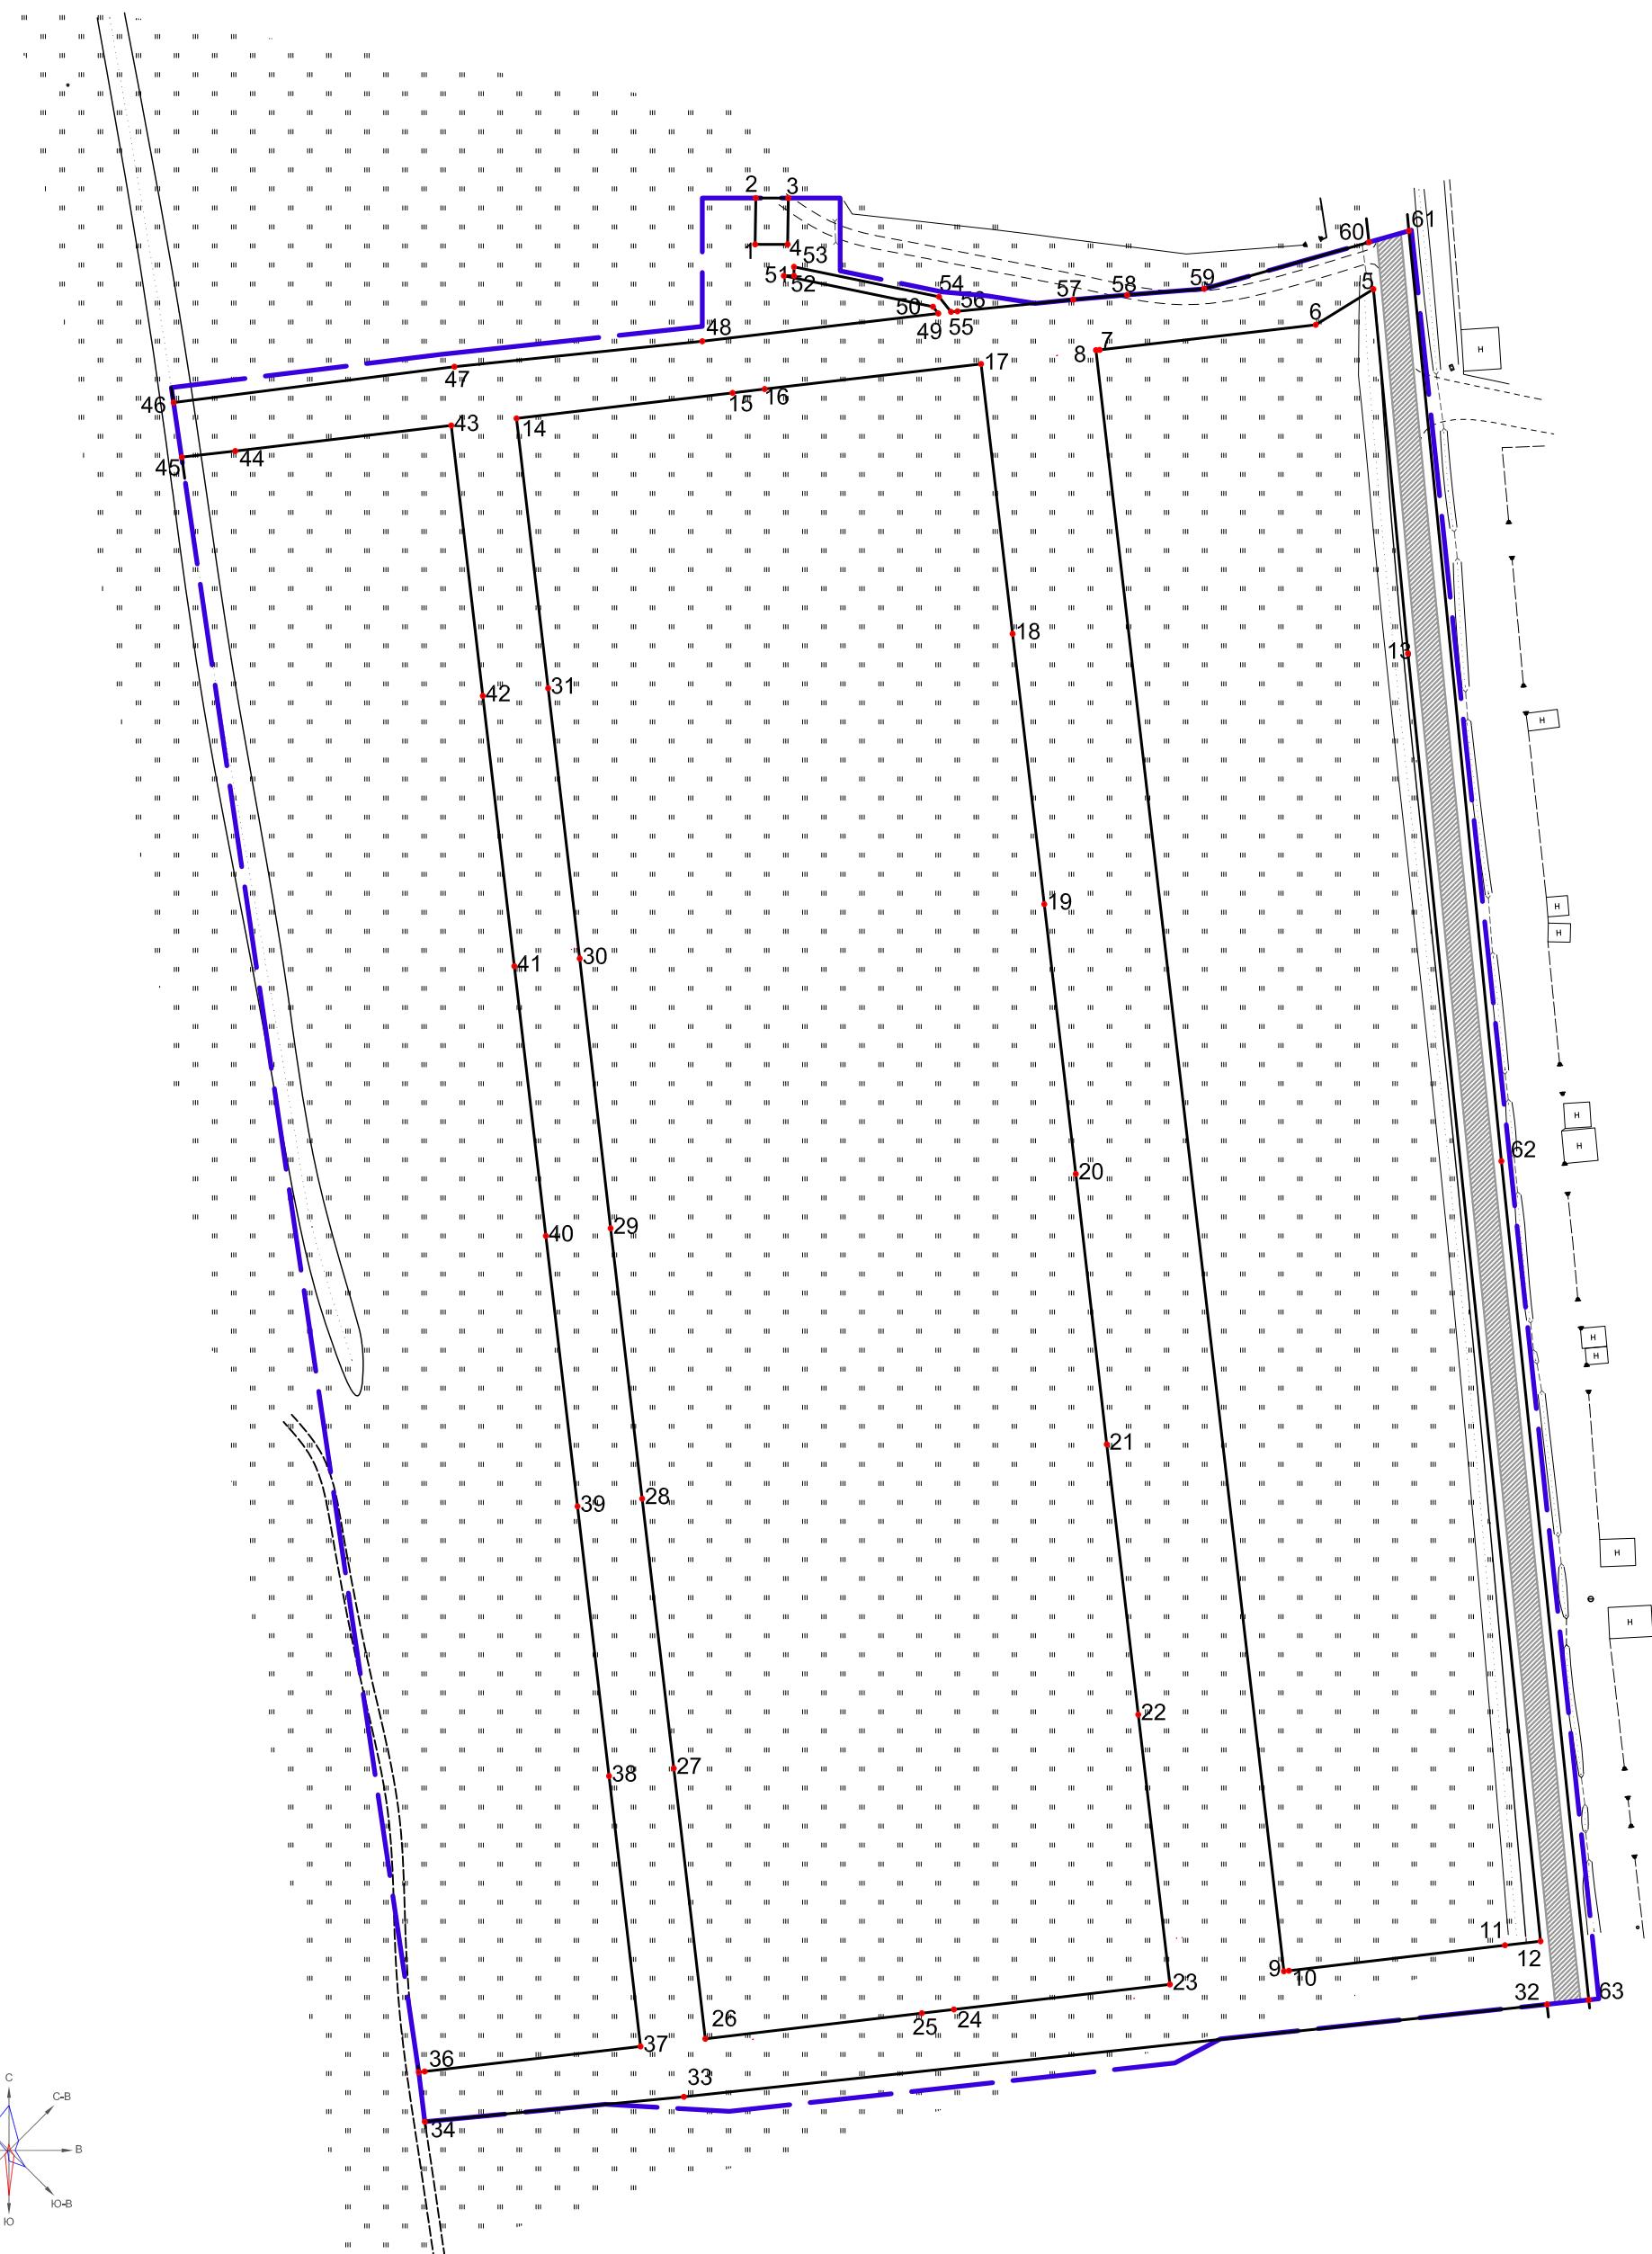

Условные обозначения

- граница территории, в отношении которой осуществляется подготовка проекта планировки
- устанавливаемые красные линии
- 1 - номера характерных точек красных линий*

*Перечень координат характерных точек красных линий приведен в таблице 3 Положений о размещении линейных объектов

19-1116/ППТ (Основная часть. Том 2)

Документация по планировке территории в составе проекта планировки и проекта межевания территории группы жилых домов на землях населенного пункта с. Яковлевка, площадью 7,4 га, расположенных примерно в 200 метрах по направлению к север от жилого дома № 20 по ул. Центральной

Изм	Кол. уч.	Лист	№ док.	Подп.	Дата

Чертеж красных линий
Масштаб 1:1250

Стадия
П 1 2
Лист
Листов
ИП Разоренова А. В.