



Схема конструктивных и планировочных решений

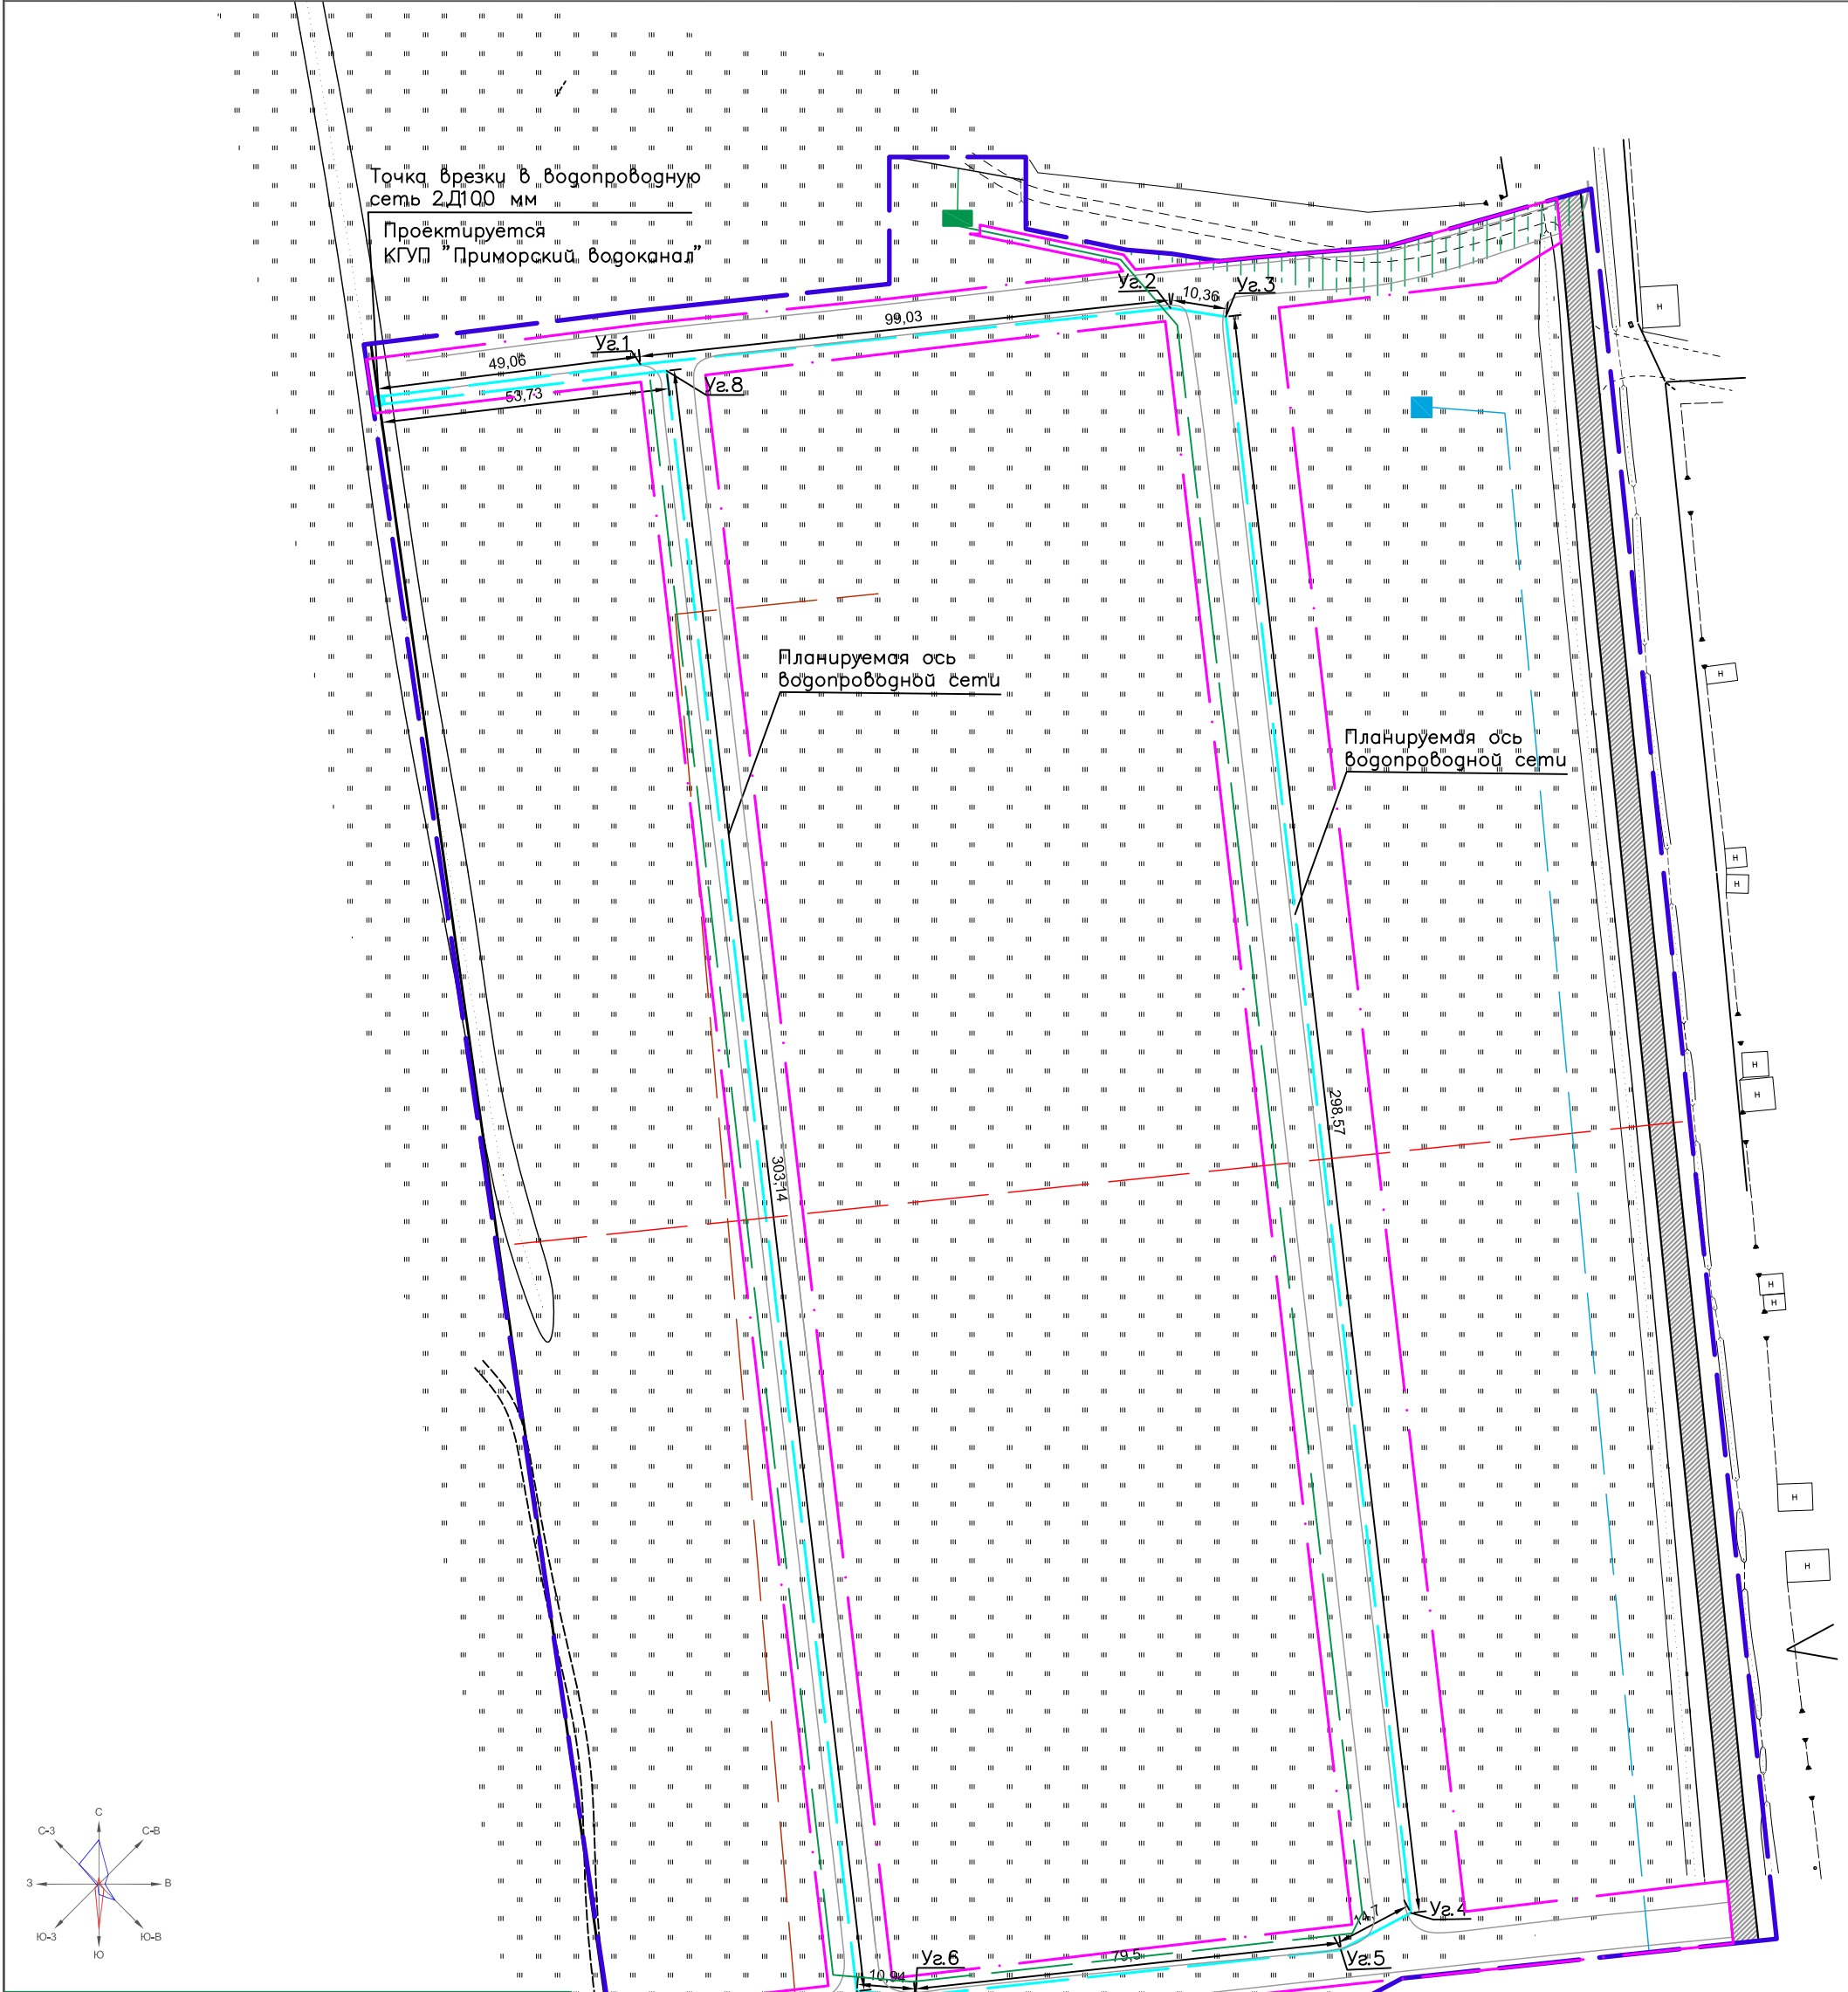

Точка врезки в водопроводную сеть 2,Д100 мм
Проектируется КГУП "Приморский водоканал"

Планируемая ось водопроводной сети

Планируемая ось водопроводной сети

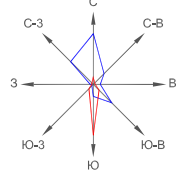

Условные обозначения

- ▭ - граница территории, в отношении которой осуществляется подготовка проекта планировки
- ▭ - граница зон планируемого размещения линейных объектов, устанавливаемые в соответствии с нормами отвода земельных участков
- граница полосы отвода существующей автомобильной дороги регионального значения
- ▬ - линии электропередачи 6 кВ
- ▬ - ось водопровода
- Контурные планируемых к размещению объектов:**
- ▬ - согласно генеральному плану Яковлевского сельского поселения
- ▬ - тепловые сети
- ▬ - хозяйственно-бытовые сети самотечной канализации
- ▬ - газопровод высокого давления второй и категории
- - газораспределительный пункт
- согласно документации по планировке территории**
- ▬ - ось ЛЭП 0,4 кВ
- ▬ - ось ЛЭП 6 кВ
- - граница КТПН 6/0,4 кВ
- ▬ - ось сети водопровода

Планировочные решения:
 Расстояние от бытовой канализации до хозяйственно-питьевого водопровода следует принимать, м:
 до водопровода из железобетонных и асбестоцементных труб - 5;
 до водопровода из чугунных труб диаметром до 200 мм - 1,5, диаметром свыше 200 мм - 3;
 до водопровода из пластмассовых труб - 1,5.
 Расстояние между сетями канализации и производственного водопровода в зависимости от материала и диаметра труб, а также от номенклатуры и характеристик грунтов должно быть 1,5 м.
 Расстояние от опор ВЛ принимать: напряжением до 10 кВ - 1 м, до 35 кВ - 3 м.
 Расстояние от оси газопровода высокого давления: давление 0,3-0,6 МПа - 1,5 м, давление 0,6-1,2 МПа - 2 м.
 Расстояние от оси тепловых сетей: от наружной стенки канала, тоннеля - 1,5 м, от оболочки бесканальной прокладки - 1,5 м

19-1116/ЛПТ (Материалы по обоснованию. Том 4)					
Документация по планировке территории в составе проекта планировки и проекта межевания территории группы жилых домов на землях населенного пункта с. Яковлевка, площадью 7,4 га, расположенных примерно в 200 метрах по направлению на север от жилого дома № 20 по ул. Центральной					
Изм.	Коп. уч.	Лист	№ док.	Подп.	Дата
Руководитель	Разренова А.В.				
Исполнитель	Разренова А.В.				
Схема конструктивных и планировочных решений					
Масштаб 1:1250					
			Стадия	Лист	Листов
			П	7	7
ИП Разренова А. В.					

Взам. подп. №
Подпись и дата
Име. № подл.