

СОГЛАСОВАНО

Первый заместитель главы Администрации
Яковлевского муниципального района

А.А. Коренчук

12 января 2022 года


УТВЕРЖДАЮ
Глава района - глава Администрации
Яковлевского муниципального района
Н.В. Вязовик



12 января 2022 года

СХЕМА

организации дорожного движения пер. Пекарский с.Яковлевка на период проведения аварийных работ на участке сети централизованного холодного водоснабжения

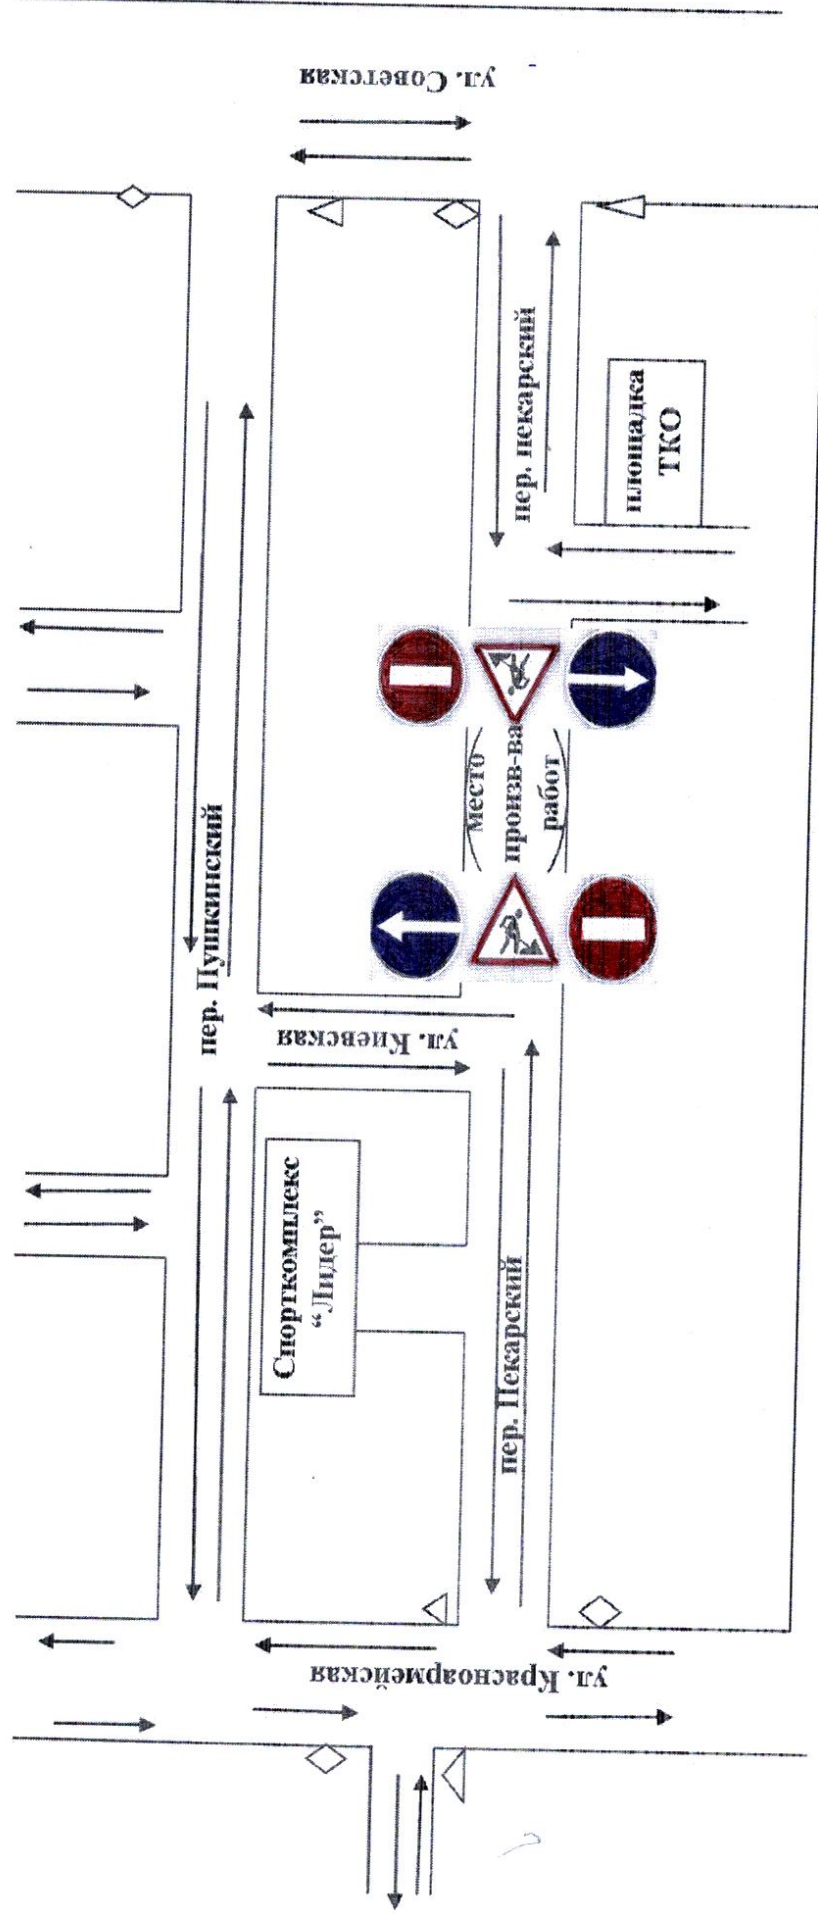

ул. Ленинская

Лицо ответственное за производство работ:

Генеральный директор ООО "Водоканал-Сервис"

Обытцкий М.И.