


Карта градостроительного зонирования.  
Карта зон с особыми условиями использования территории.

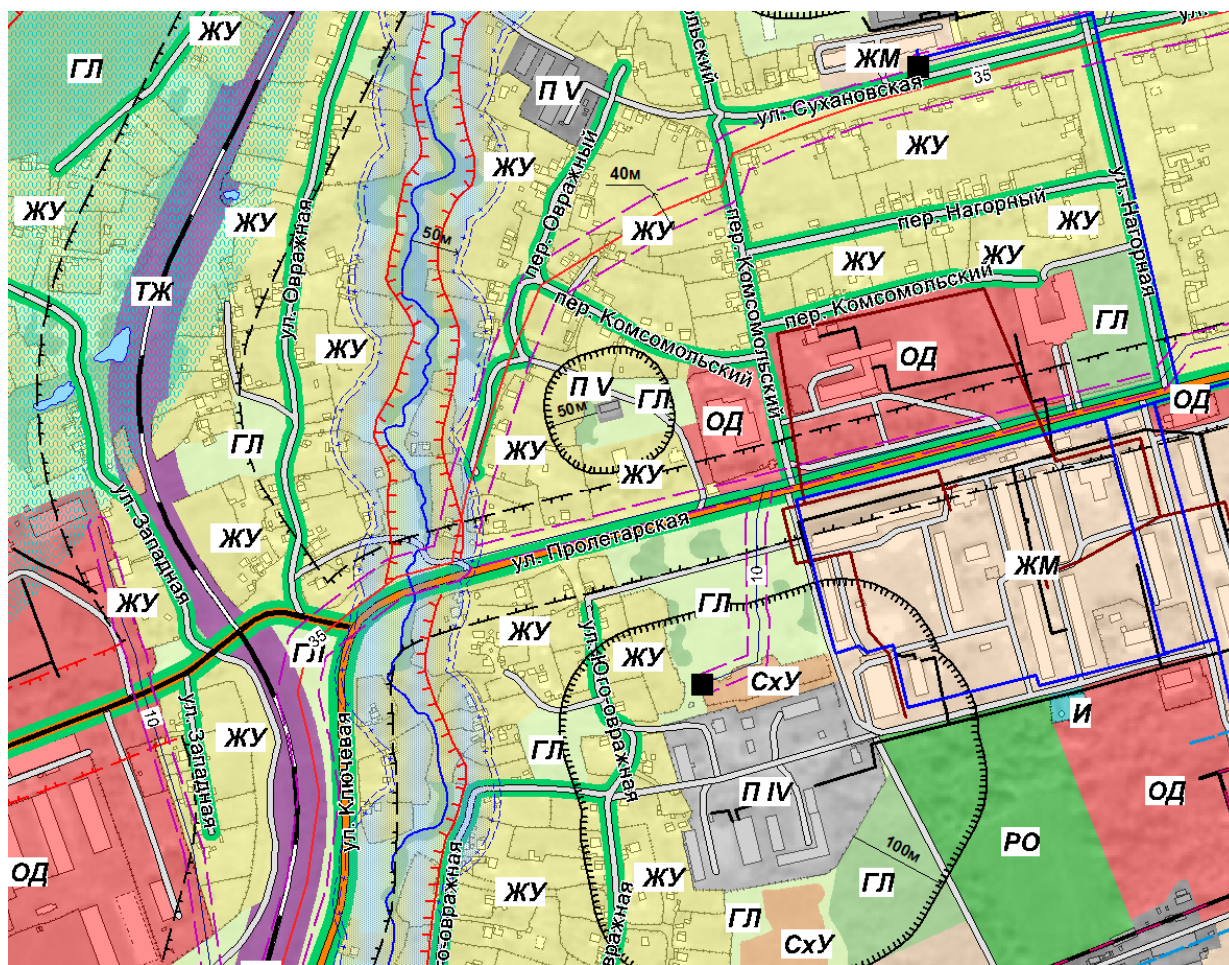

### Условные обозначения

- |  |  |   |   |
|--|--|---|---|
|   | Граница населенного пункта   |  | Автомобильная дорога регионального значения |
|   | ОД Зона делового, общественного и коммерческого назначения         |  | Улично-дорожная сеть                        |
|   | ЖУ Зона усадебной застройки  |  | Дорога-дамба                                |
|   | ЖМ Зона застройки малоэтажными жилыми домами                       |  | Дамба                                       |
|   | И Зона объектов инженерно-технического обеспечения                 |  | Железная дорога                             |
|   | ПШ Зона производственно-коммунальных объектов III класса вредности |  |   |
|   | ПVI Зона производственно-коммунальных объектов VI класса вредности |  | 35 — Линия электропередачи 35 кВ            |
|   | ПV Зона производственно-коммунальных объектов V класса вредности   |  | 10 — Линия электропередачи 10 кВ            |
|   | СК Зона кладбищ  |  | Газопровод распределительный                |
|   | СО Зона размещения отходов   |  | 35 Подстанция 35 кВ                         |
|   | СхУ Зона сельскохозяйственных угодий                               |  | Трансформаторная подстанция                 |
|   | СхЖ Зона размещения объектов животноводства и рыболовства          |  | Водозаборная скважина                       |
|   | ТЖ Зона железнодорожного транспорта                                |  | Мост  |
|   | ГЛ Городские леса  |  |   |
|   | РО Зона объектов рекреации и отдыха                                |  |   |
|   | ТОП Территории общего пользования                                  |  |   |
|   | БО Зона обороны и безопасности                                     |  |   |
|   | Водные объекты   |  |   |
|  |  |  |   |

Ответственный исполнитель	Фамилия	Подпись	Дата	Правила землепользования и застройки Варфоломеевского сельского поселения Яковлевского муниципального района Приморского края				
				Карта градостроительного планирования	Стадия	Лист	Листов	
Директор	Малышев М.В.			Карта зон с особыми условиями использования территории с Старочисловка	П	1	1	
ГИП	Ткаченко С.В.				ООО ПК «Кадастровое Дело»			
Составил	Ткаченко Р.И.							