
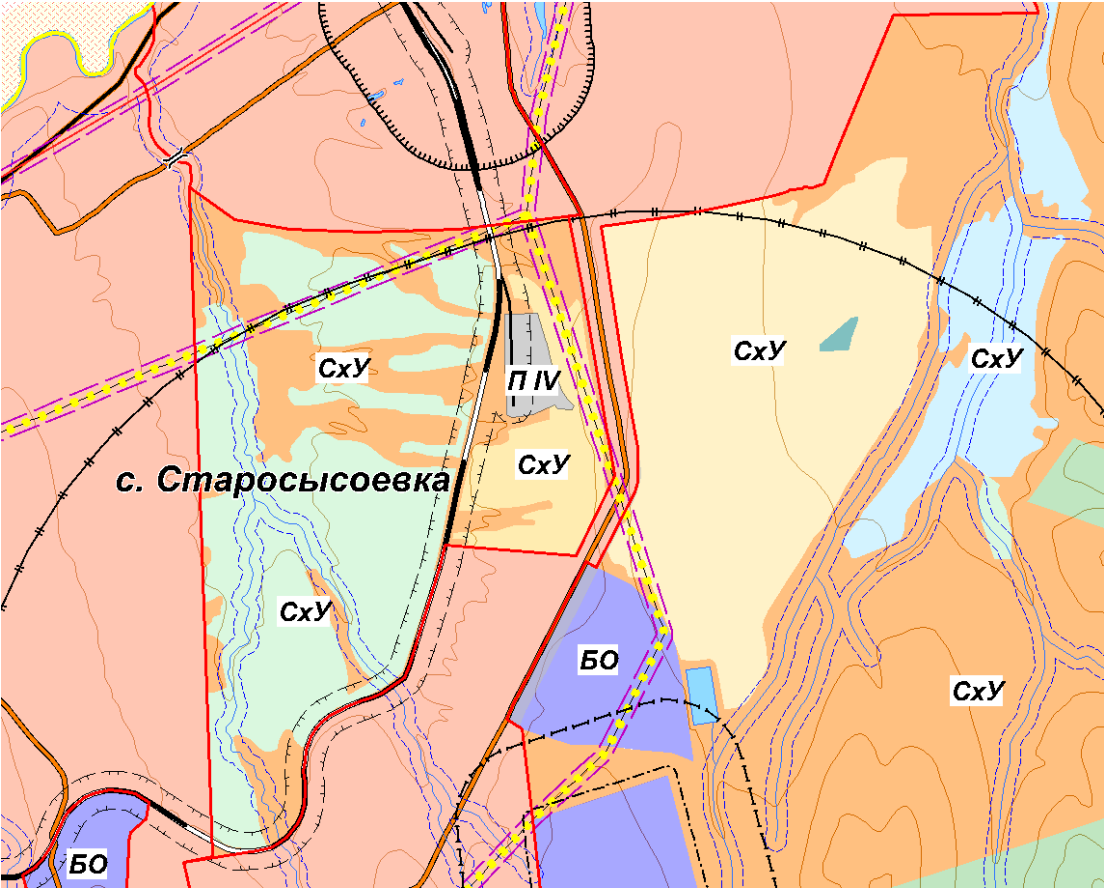


ПРОЕКТ ВНЕСЕНИЯ ИЗМЕНЕНИЙ В ПРАВИЛА ЗЕМЛЕПОЛЬЗОВАНИЯ И ЗАСТРОЙКИ
Новосысоевского сельского поселения Яковлевского
Муниципального района Приморского края

Карта градостроительного зонирования.
Карта зон с особыми условиями использования территории.

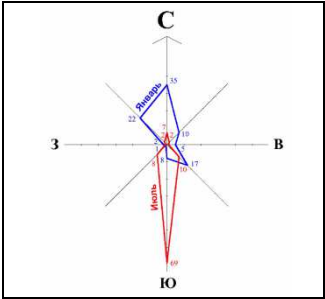

Условные обозначения

- Граница населенного пункта
- ОД Зона делового, общественного и коммерческого назначения
- ЖУ Зона усадебной застройки
- ЖМ Зона застройки малоэтажными жилыми домами
- И Зона объектов инженерно-технического обеспечения
- П III Зона производственно-коммунальных объектов III класса вредности
- П VI Зона производственно-коммунальных объектов VI класса вредности
- П V Зона производственно-коммунальных объектов V класса вредности
- СК Зона кладбищ
- СО Зона размещения отходов
- СхУ Зона сельскохозяйственных угодий
- СхЖ Зона размещения объектов животноводства и рыболовства
- ТЖ Зона железнодорожного транспорта
- ГЛ Городские леса
- РО Зона объектов рекреации и отдыха
- ТОП Территории общего пользования
- БО Зона обороны и безопасности
- Водные объекты
- Автомобильная дорога регионального значения
- Улично-дорожная сеть
- Дорога-дамба
- Дамба
- Железная дорога
- Линия электропередачи 35 кВ
- Линия электропередачи 10 кВ
- Газопровод распределительный
- Подстанция 35 кВ
- Трансформаторная подстанция
- Водозаборная скважина
- Мост
- Санитарно-защитная зона
- Санитарный разрыв (от дорог)
- Охранная зона
- Зона санитарной охраны источника питьевого водоснабжения
- Водоохранная зона
- Прибрежная защитная полоса
- Нерестохранилища полос лесов
- Граница береговой полосы

Ответственный исполнитель	Фамилия	Подпись	Дата	Правила землепользования и застройки Варфоломеевского сельского поселения Яковлевского муниципального района Приморского края		
				Карта градостроительного планирования	Стадия	Лист
Директор	Малышев М.В.			Карта зон с особыми условиями использования территории	П	1
Составил	Ткаченко Р.И.			с. Старосысоевка	ООО ПК «Кадастровое Дело»	