


Каталог координат характерных точек границ зон планируемого размещения линейных объектов

Номера точек контура	Координаты, м	
	X	Y
1	2	3
1	479213.49	2270362.38
2	479180.55	2270362.17
3	479171.32	2270361.64
4	479162.09	2270361.10
5	479152.87	2270360.78
6	479143.65	2270360.87
7	478858.74	2270369.41
8	478858.84	2270380.00
9	478872.77	2270379.85
10	478872.78	2270383.86
67	478995.45	2270379.84
12	479032.10	2270380.11
13	479078.35	2270382.71
14	479115.60	2270381.67
15	479161.42	2270377.53
16	479193.53	2270373.95
17	479214.04	2270372.86
18	479234.42	2270371.48
19	479254.57	2270369.51
20	479264.48	2270368.24
21	479279.99	2270365.87
22	479289.37	2270364.20
23	479316.01	2270358.48
24	479397.06	2270338.63
25	479412.05	2270334.96
26	479435.12	2270329.31
27	479457.42	2270323.85
28	479478.66	2270318.64
29	479499.03	2270313.65
30	479525.23	2270307.24
31	479556.03	2270299.69
32	479585.59	2270292.45
33	479609.62	2270286.56
34	479643.79	2270278.20
35	479665.74	2270272.82
36	479697.81	2270265.20
37	479725.69	2270258.14
38	479750.30	2270252.11
39	479776.17	2270245.81
40	479807.36	2270238.13
41	479804.99	2270228.42
42	479773.77	2270236.11
43	479747.92	2270242.40
44	479723.28	2270248.43
45	479695.48	2270255.47
46	479663.36	2270263.11
47	479641.41	2270268.49
48	479607.24	2270276.85
49	479583.21	2270282.74
50	479553.65	2270289.98
51	479522.85	2270297.52
52	479496.65	2270303.94
53	479476.28	2270308.93
54	479455.04	2270314.13
55	479432.74	2270319.59
56	479409.67	2270325.24
57	479394.68	2270328.92
58	479381.18	2270332.22
59	479364.49	2270336.31
60	479345.55	2270340.95
61	479326.36	2270345.65
62	479313.63	2270348.77
63	479295.39	2270352.84
64	479276.93	2270356.25
65	479255.53	2270359.32
66	479232.58	2270361.59
1	479213.49	2270362.38

Условные обозначения

-  - граница территории, в отношении которой осуществляется подготовка проекта планировки
 - граница зоны планируемого размещения линейных объектов
 1 - номер и обозначение характерных точек границ зон планируемого размещения линейного объекта

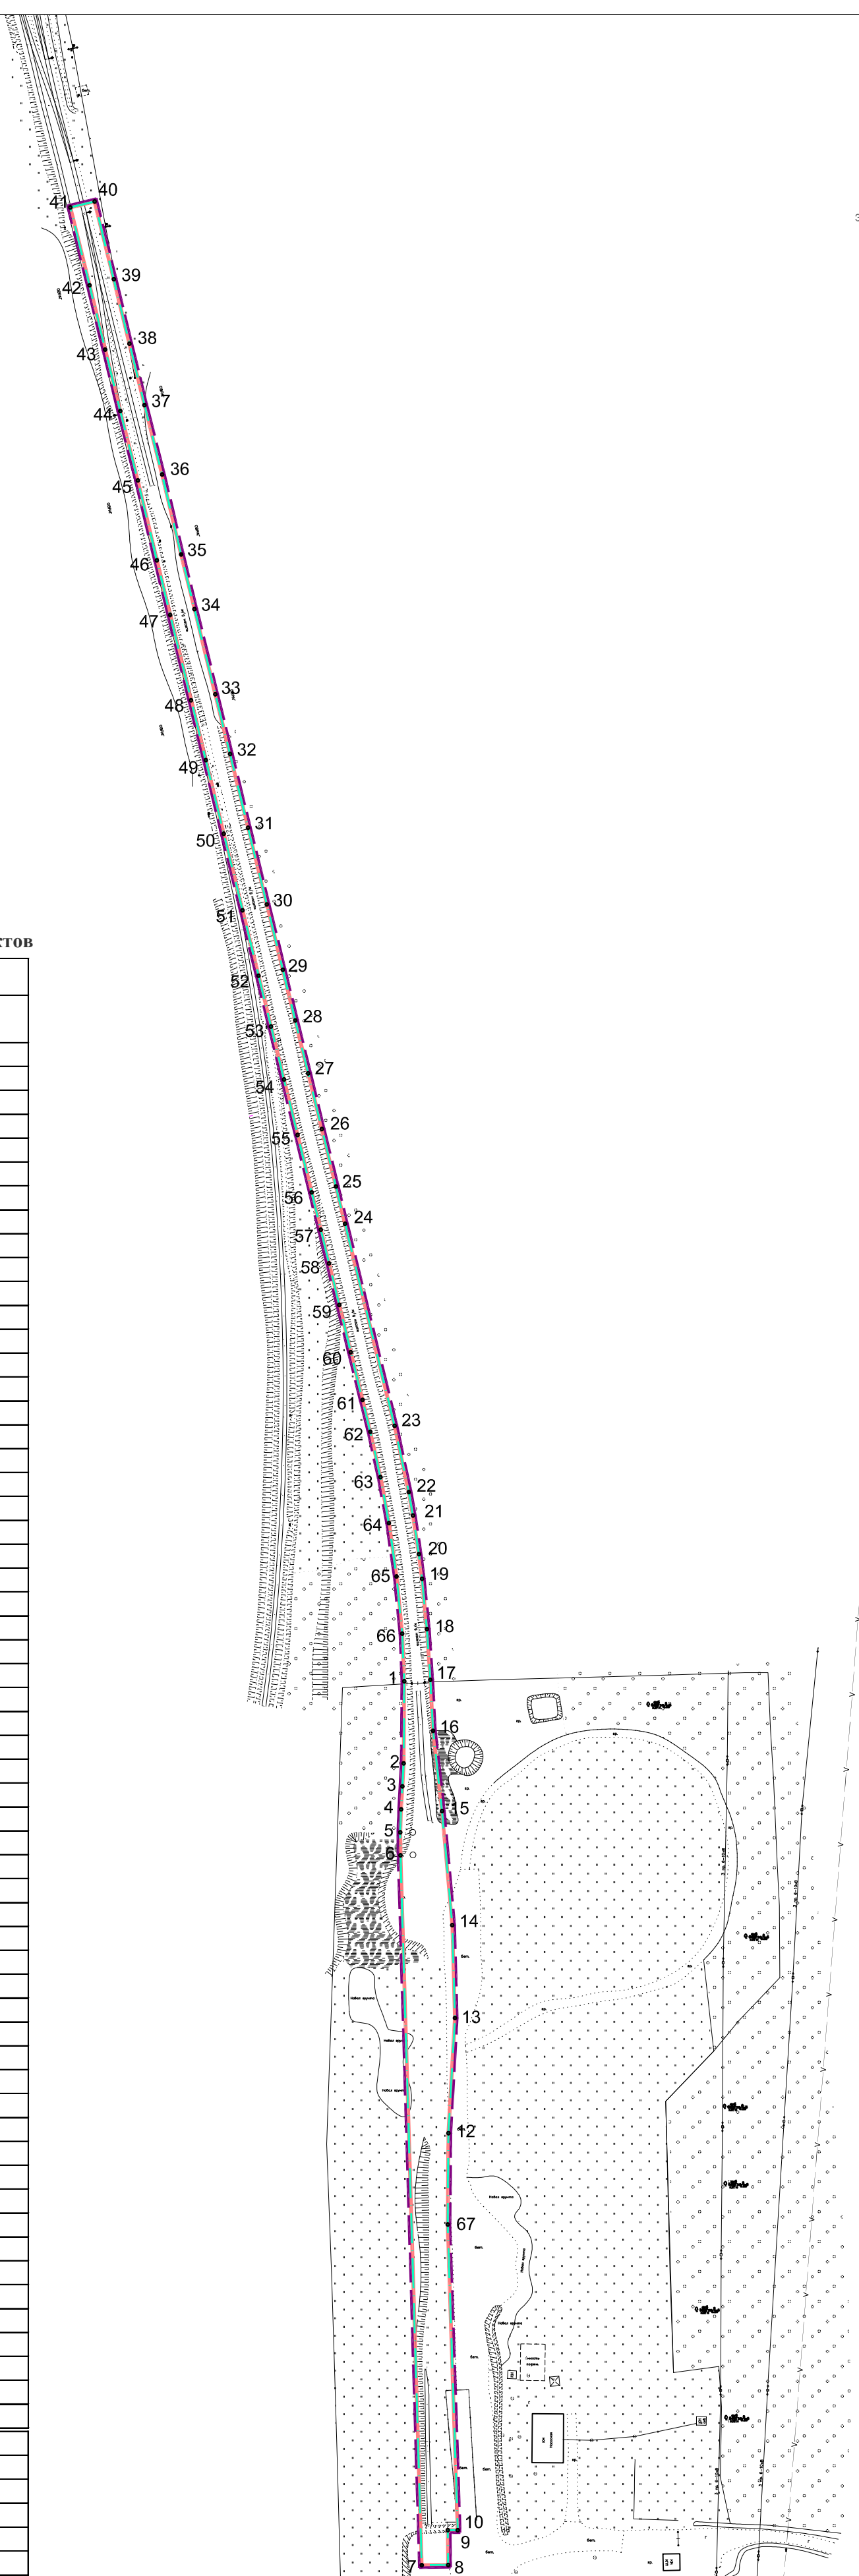

						24-010/ППМТ			
<i>Изм.</i>	<i>Коп.уч.</i>	<i>Лист</i>	<i>N° док.</i>	<i>Подп.</i>	<i>Дата</i>	Документация по планировке территории в составе проекта межевания и проекта планировки объекта «Строительство железнодорожных путей необщего пользования ООО «Кировсклес»	<i>Стадия</i>	<i>Лист</i>	<i>Листов</i>
<i>Руководит.</i>				<i>[подпись]</i>			<i>ППТ</i>	<i>1</i>	<i>1</i>
<i>Исполнит.</i>				<i>[подпись]</i>					
						Чертеж границ зон планируемого размещения линейных объектов Масштаб 1:2000	<i>ИП Разеренова А. В.</i>		