


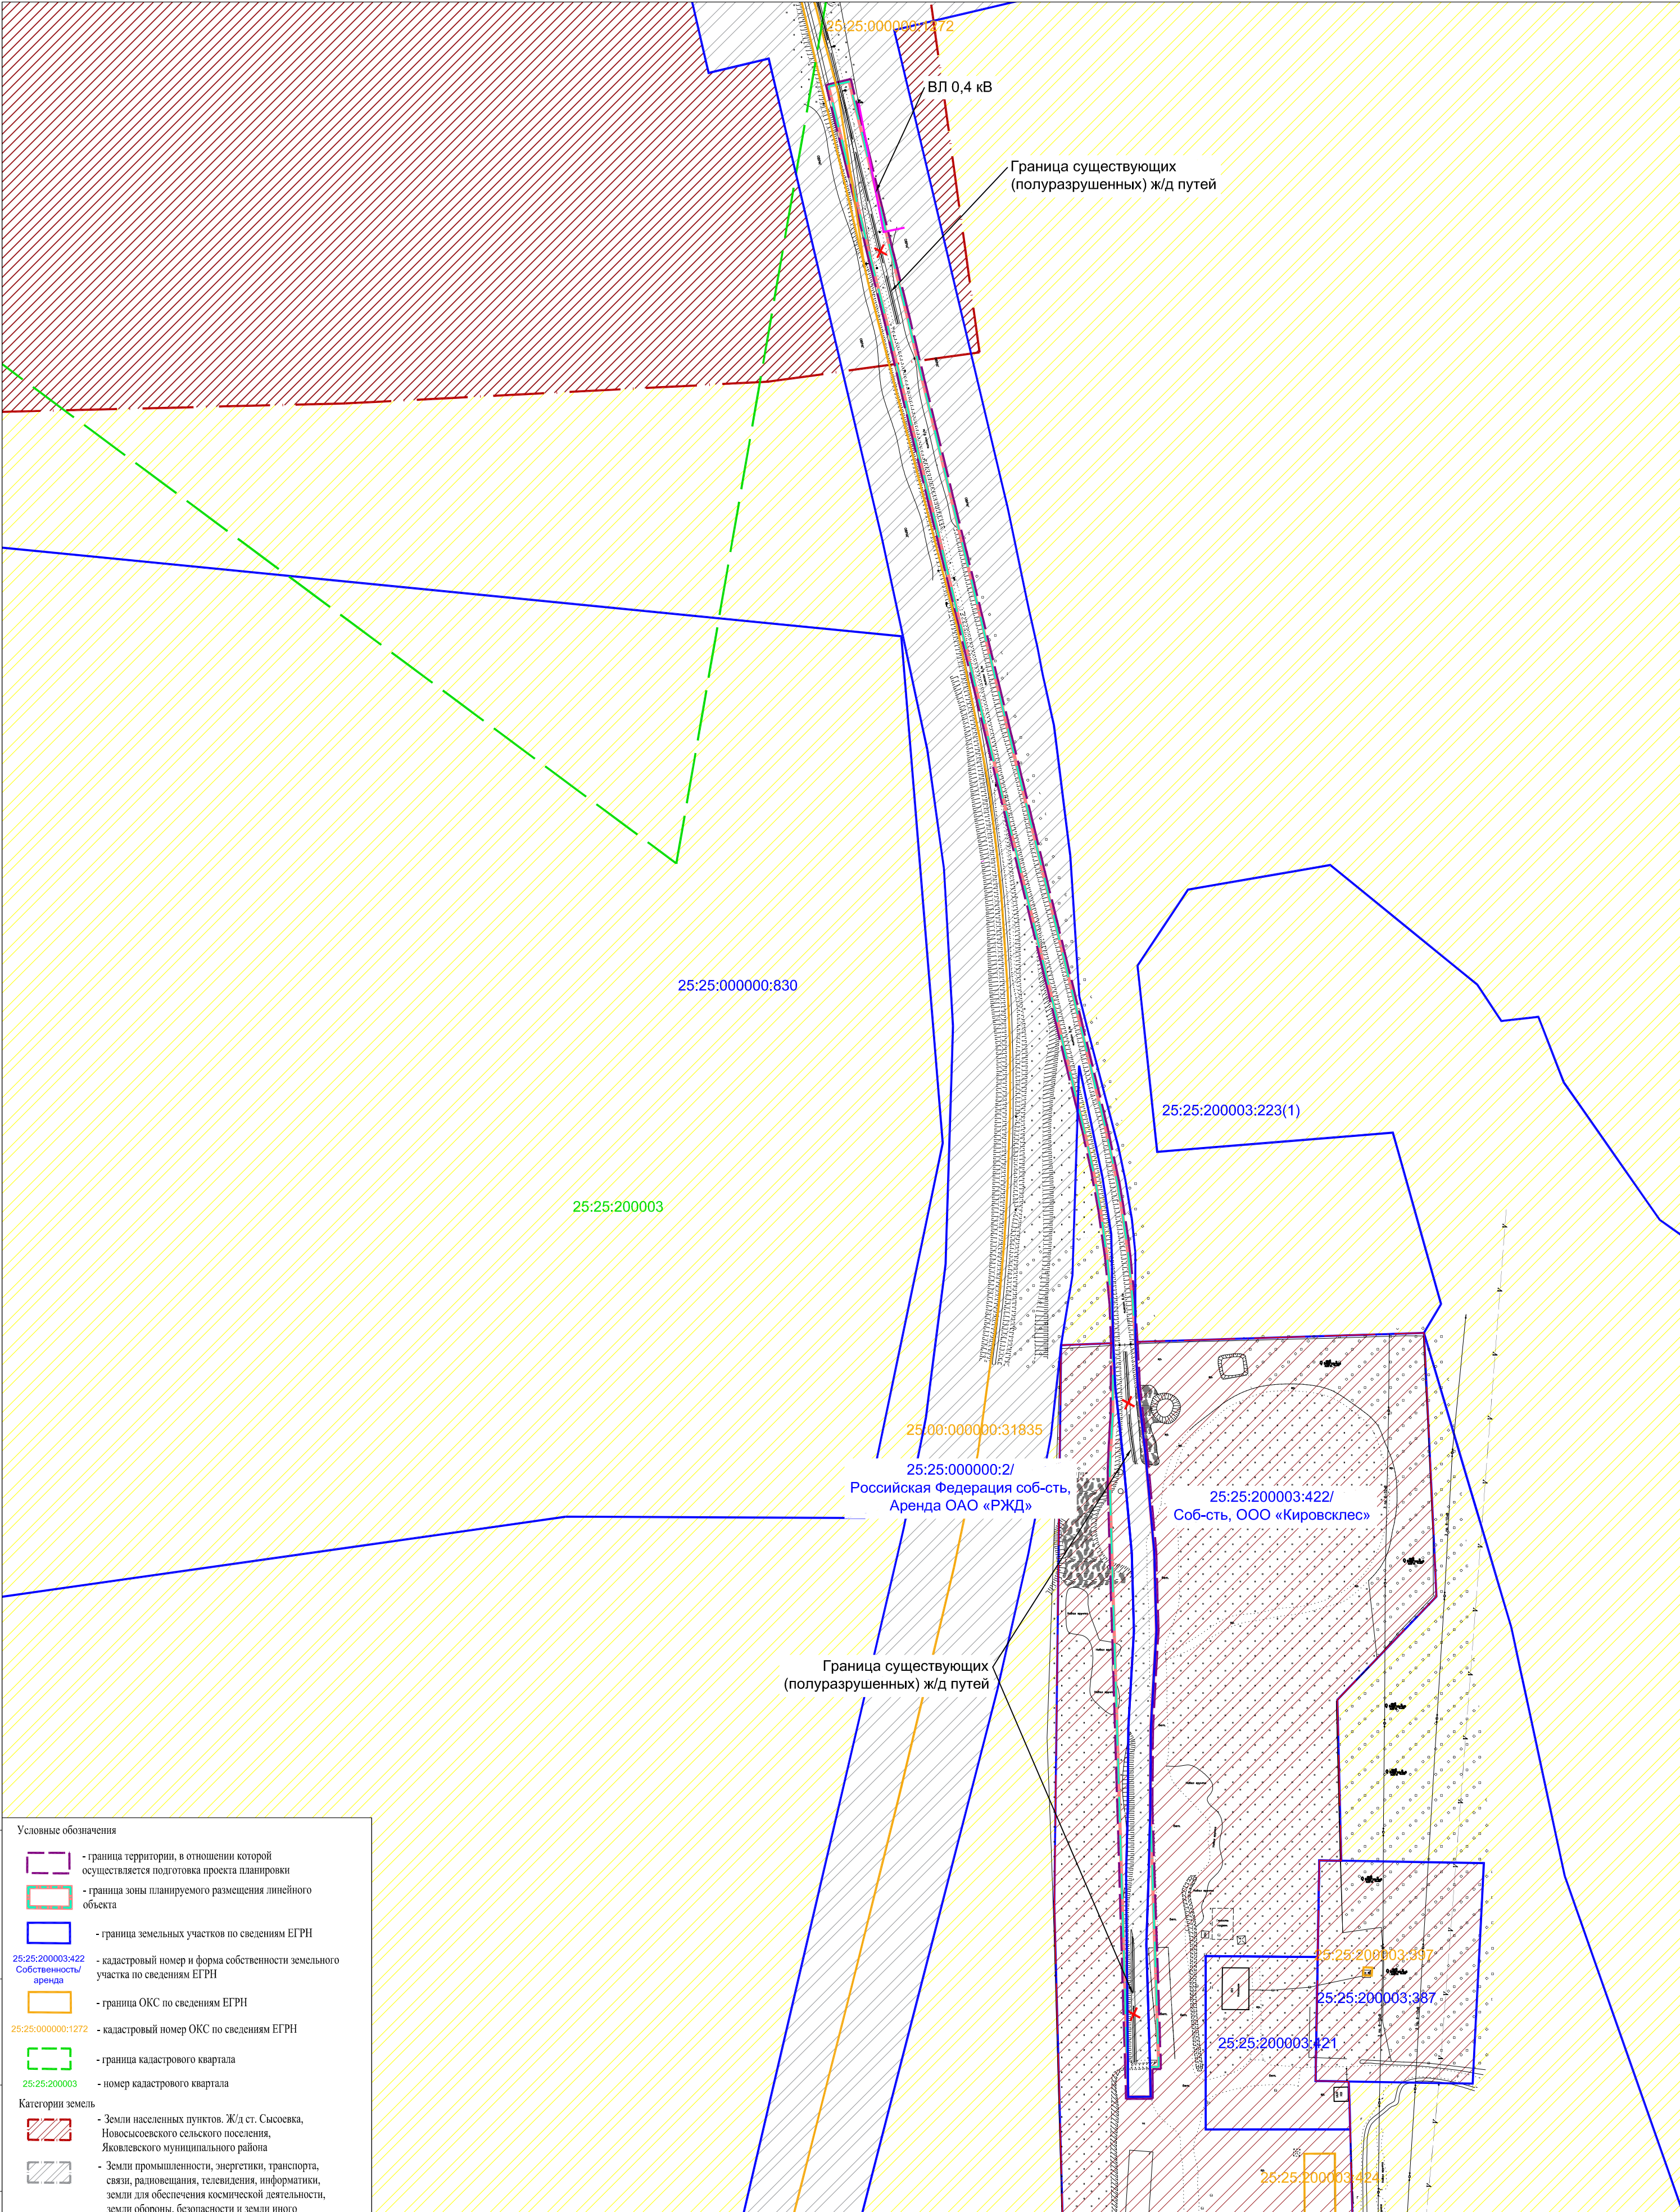

Инф. № подл.

Взам. инв. №

Инв. № дубл.

Погр. и дата

Условные обозначения

- граница территории, в отношении которой осуществляется подготовка проекта планировки

- граница зоны планируемого размещения линейного объекта

- граница земельных участков по сведениям ЕГРН

25:25:200003:422

Собственность/ аренда

- кадастровый номер и форма собственности земельного участка по сведениям ЕГРН

- граница ОКС по сведениям ЕГРН

25:25:000000:1272

- кадастровый номер ОКС по сведениям ЕГРН

- граница кадастрового квартала

25:25:200003

- номер кадастрового квартала

Категории земель

- Земли населенных пунктов, Ж/д ст. Сысоевка, Новососоевского сельского поселения, Яковлевского муниципального района

- Земли промышленности, энергетики, транспорта, связи, радиовещания, телевидения, информатики, земли для обеспечения космической деятельности, земли обороны, безопасности и земли иного специального назначения

- Земли сельскохозяйственного назначения

- граница подлежащих сносу и (или) демонтажу и не подлежащих реконструкции линейных объектов.

Границы зон планируемого размещения объектов капитального строительства, установленные ранее утвержденной документацией по планировке территории

- граница зоны планируемого размещения ОКС, установленная документацией по планировке территории, утвержденной постановлением администрации Яковлевского мун. района №273 от 05.07.2019 г.

Примечание

1. Документацией не предусмотрено размещение линейного объекта, подлежащего реконструкции в связи с изменением его местоположения, в связи с чем границы зон планируемого размещения линейного объекта, подлежащего реконструкции в связи с изменением его местоположения на чертеже не приведены.

2. Объекты капитального строительства, планируемые к размещению согласно генеральному плану Яковлевского муниципального района отсутствуют.

Изм.	Коп.уч.	Лист	№ док.	Подп.	Дата
Руководит.	Разоронова А.В.				
Исполнит.	Разоронова А.В.				

24-010/ППМТ

Документация по планировке территории в составе проекта межевания и проекта планировки объекта «Строительство железнодорожных путей необщего пользования ООО «Кировсклес»

Схема использования территории в период подготовки проекта планировки территории Масштаб 1:2000

Стадия	Лист	Листов
ППТ	2	5
ИП Разоронова А. В.		